


Skala 1 : 2000

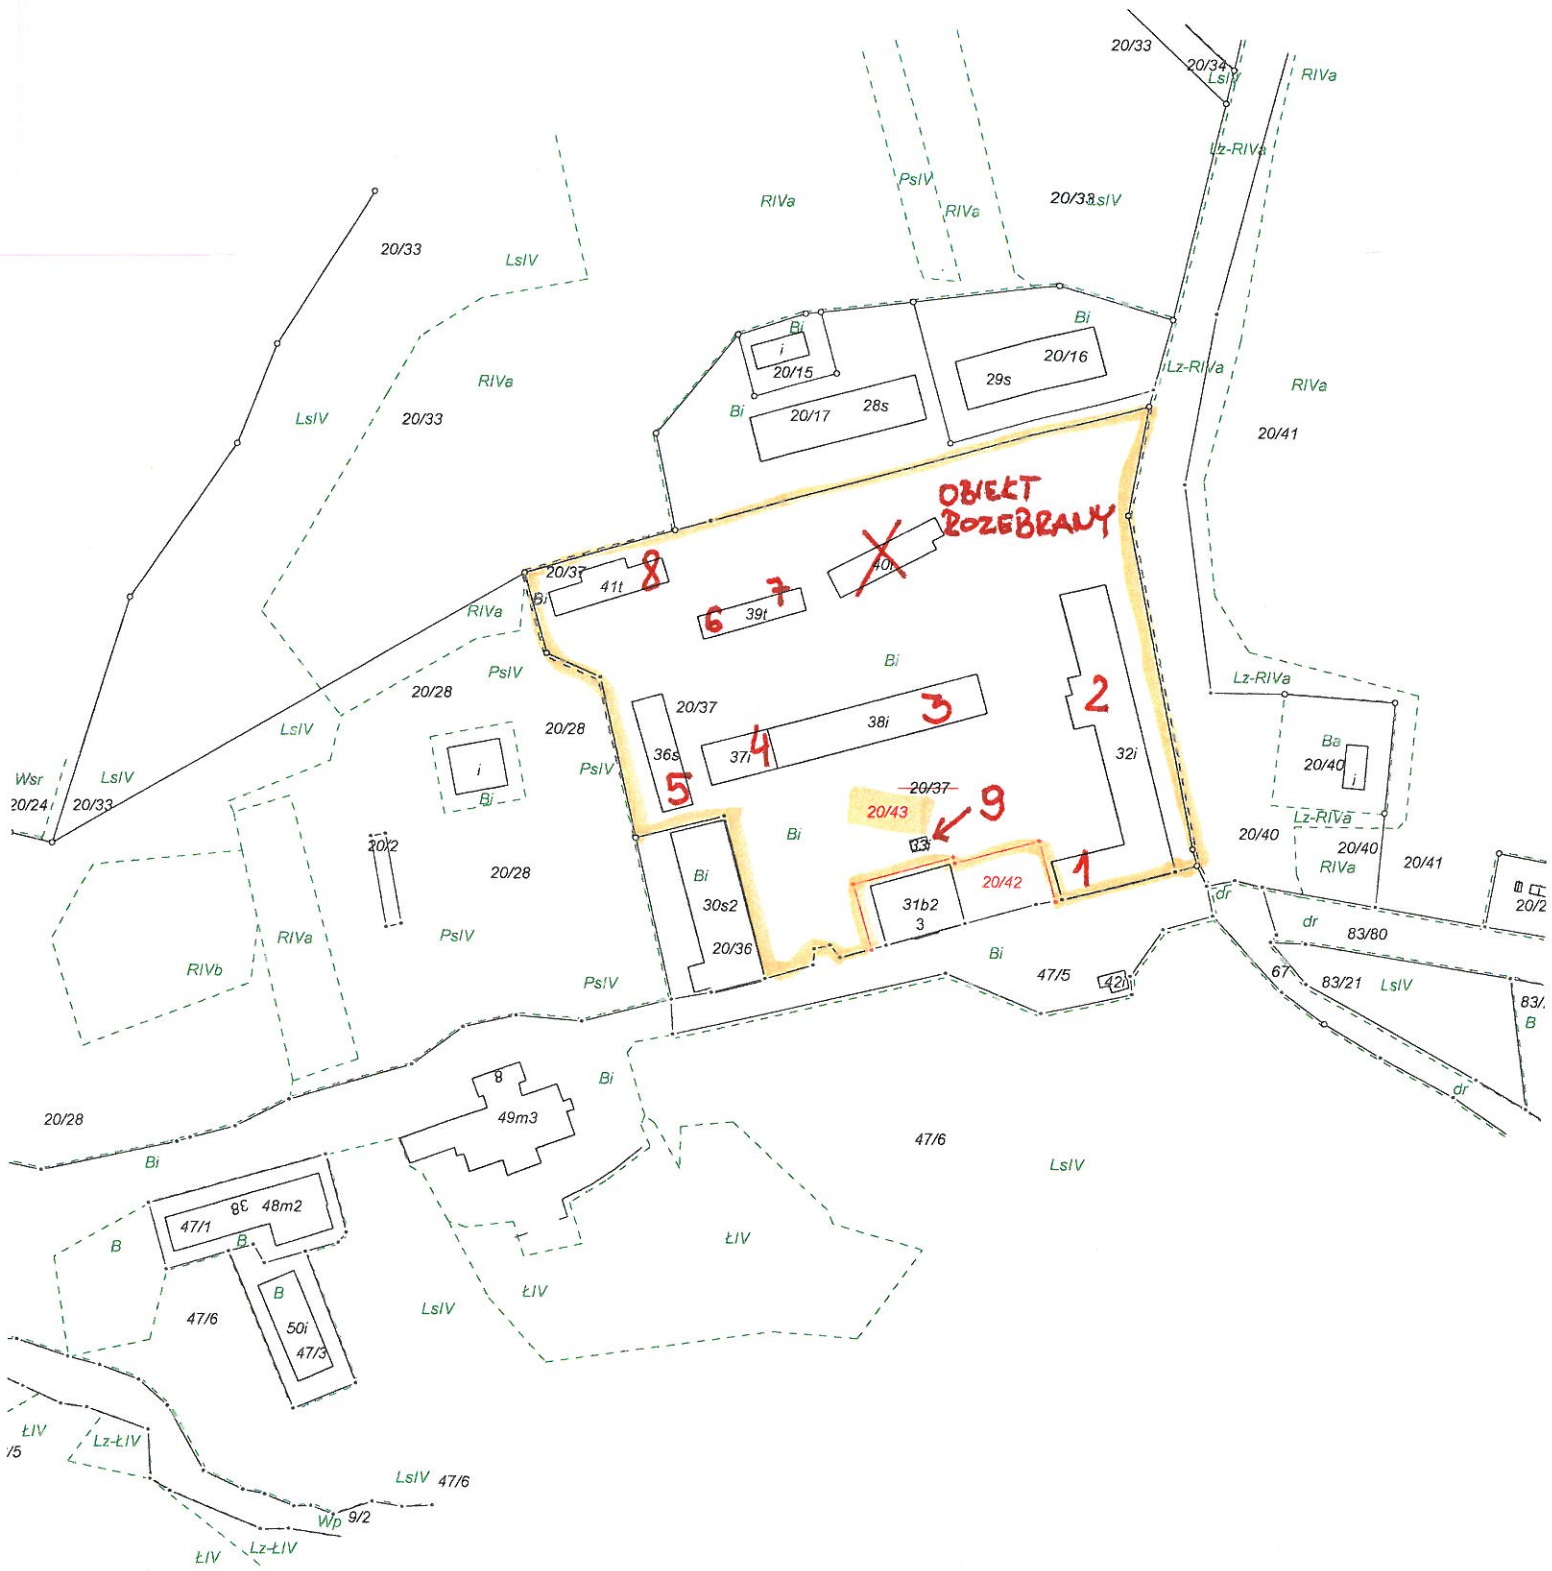

<b>Budynki do wyceny (posadowione na działce 20/37 w Grodźcu)</b>		
<b>Lp.</b>	<b>Wyszczególnienie obiektów</b>	<b>Powierzchnia zabudowy mkw</b>
1	Magazyn nawozów	112,00
2	Stodoła wraz z przybudówką	643,00
3	Warsztaty	638,00
4	Laboratorium	198,00
5	Budynek warsztatowo-magazynowy	254,37
6	Garaze traktorów	173,43
7	Wiata na maszyny	234,06
8	Garaze	236,41
9	Budynek wagi	14,26
RAZEM		2503,53